

PRATELEIRAS SUSPENSAS EM MDF BRANCO, PARA O AUXILIO DOS FUNCIONÁRIOS E TAMBEM ARMAZENAMENTO DE MATERIAIS.


ARMÁRIO EM MDF BRANCO, COM GAVETAS MULTI USO, E DIVISÓRIAS MÓVEIS, PARA ARMAZENAMENTO DE MATERIAIS DE USO DIÁRIO.

ARMÁRIO EM MDF BRANCO, COM RODÍZIO PARA CIRCULAÇÃO NO ESPAÇO SEBRAE, E ARMAZENAMENTO DE MATERIAIS A SEREM UTILIZADOS EM CURSOS NAS DEPENDÊNCIAS DO EDIFÍCIO. TIPO PÚLPITO

CAIXOTE EXISTENTE

ARMÁRIOS EM MDF BRANCO PARA ORGANIZAÇÃO DE MATERIAIS DIVERSOS DE USO CONTINUO DOS TRABALHADORES DO ESPAÇO SEBRAE.

PANTA BAIXA ALMOXARIFADO
ESCALA 1/10

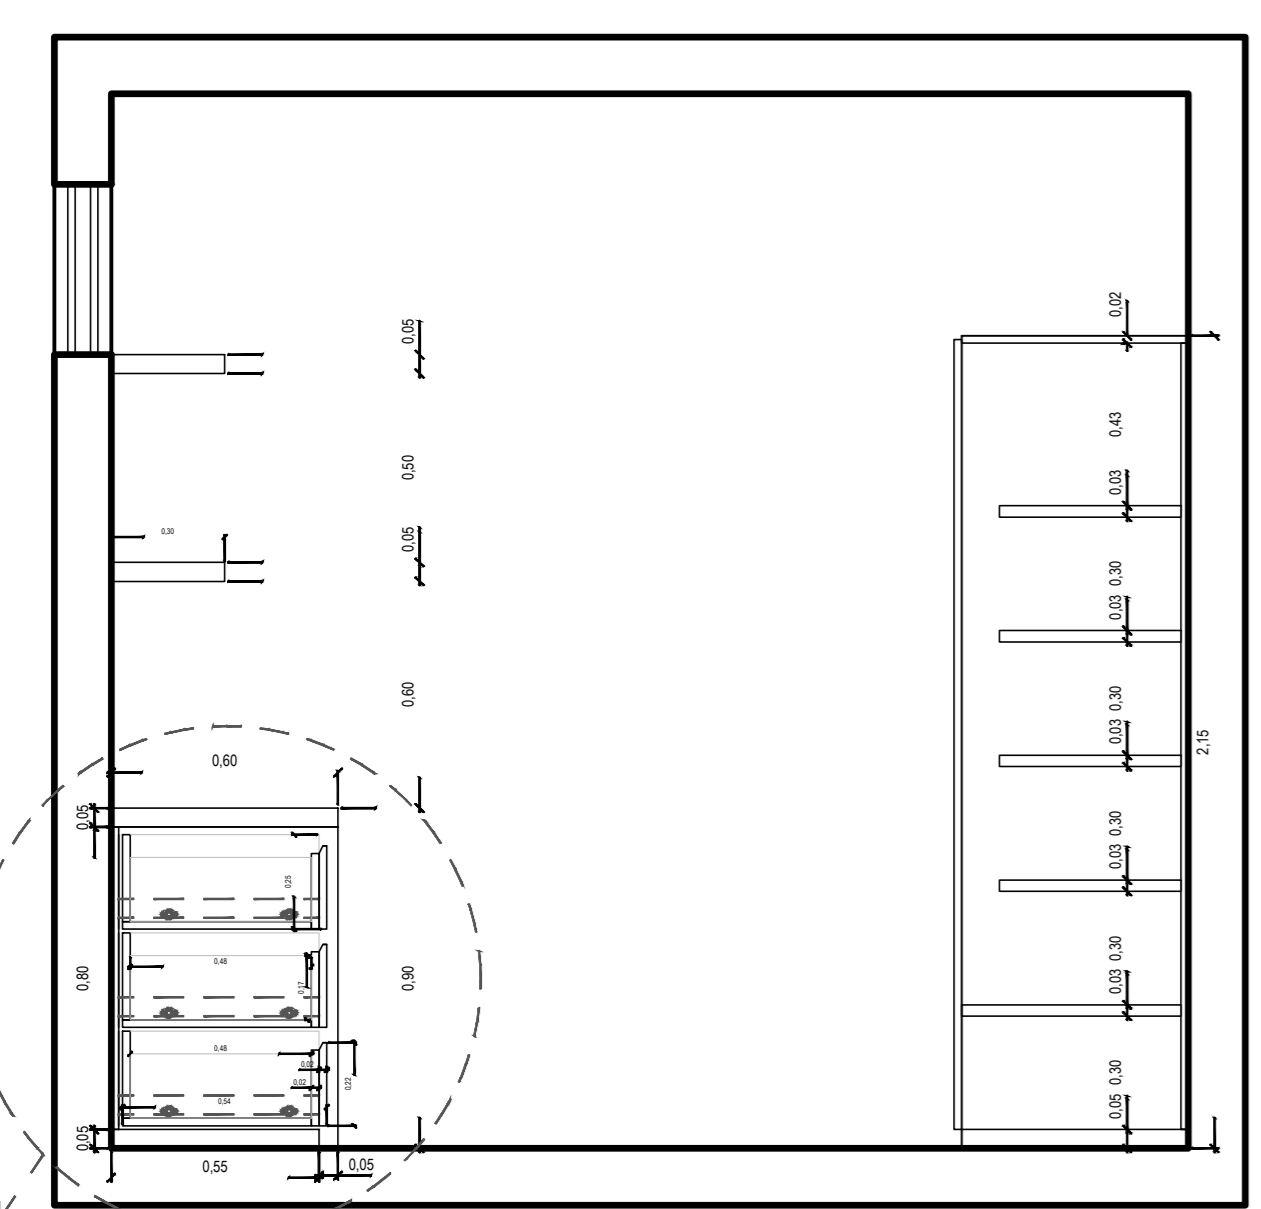


CORTE AA
ESCALA 1/20

JANELA EXISTENTE

ESPAÇO ENTRE COLUNA E MÓVEL PARA GUARDAR BANNERS

ESPAÇO LIVRE, DIVIDIDO POR PRATELEIRA MÓVEL

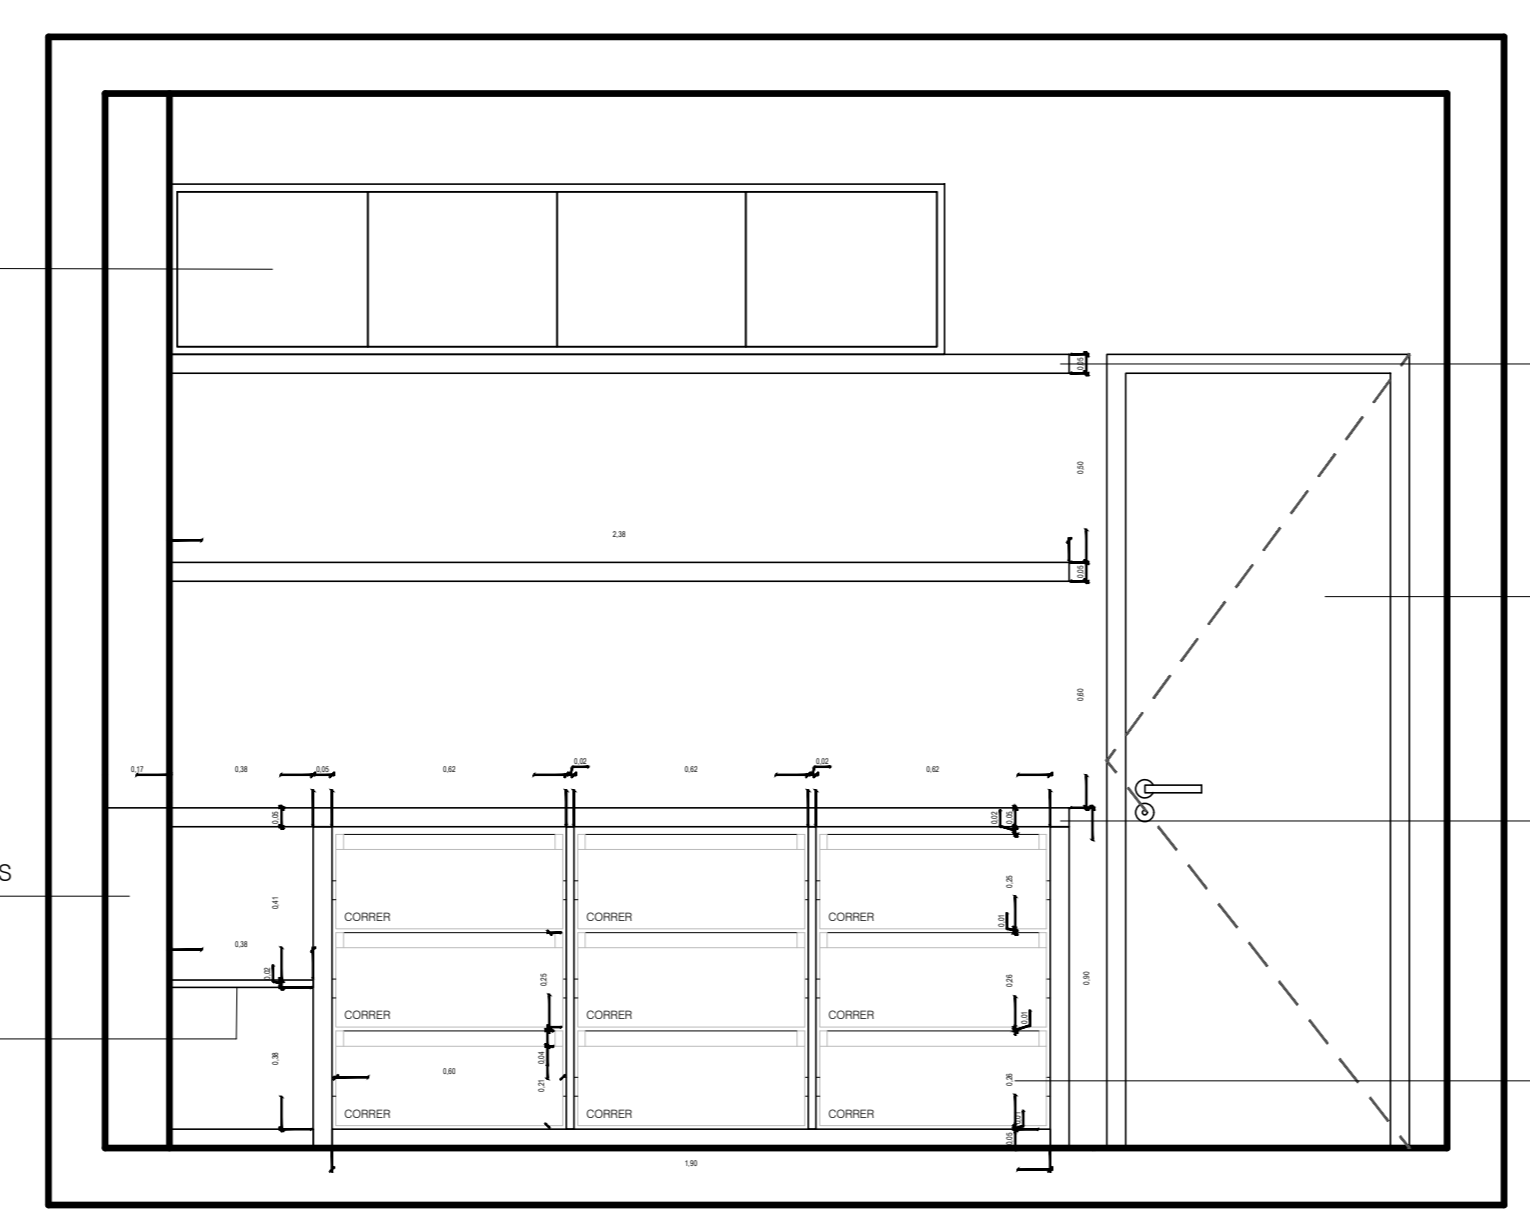


VISTA 1
ESCALA 1/20

PRATELEIRA EM MDF BRANCO PARA APOIO DE MATERIAS. AUMENTAR O NUMERO DE APOIO, DIMINUINDO A DISTANCIA ENTRE ELAS AFIM DE GARANTIR MAIOR DURABILIDADE E EVITAR A FLEXÃO DA MESMA.

PORTA EXISTENTE

ARMÁRIO EM MDF BRANCO, COM GAVETAS MULTI USO, E DIVISÓRIAS MÓVEIS, PARA ARMAZENAMENTO DE MATERIAS DE USO DIÁRIO.

GAVETAS EM MDF BRANCO, COM CORREDEJA TELESCÓPICAS, MAÇANETA ESCULPIDA NA PRÓPRIA GAVETA, DIVISÓRIAS MÓVEIS, DUAS EM CADA GAVETA.

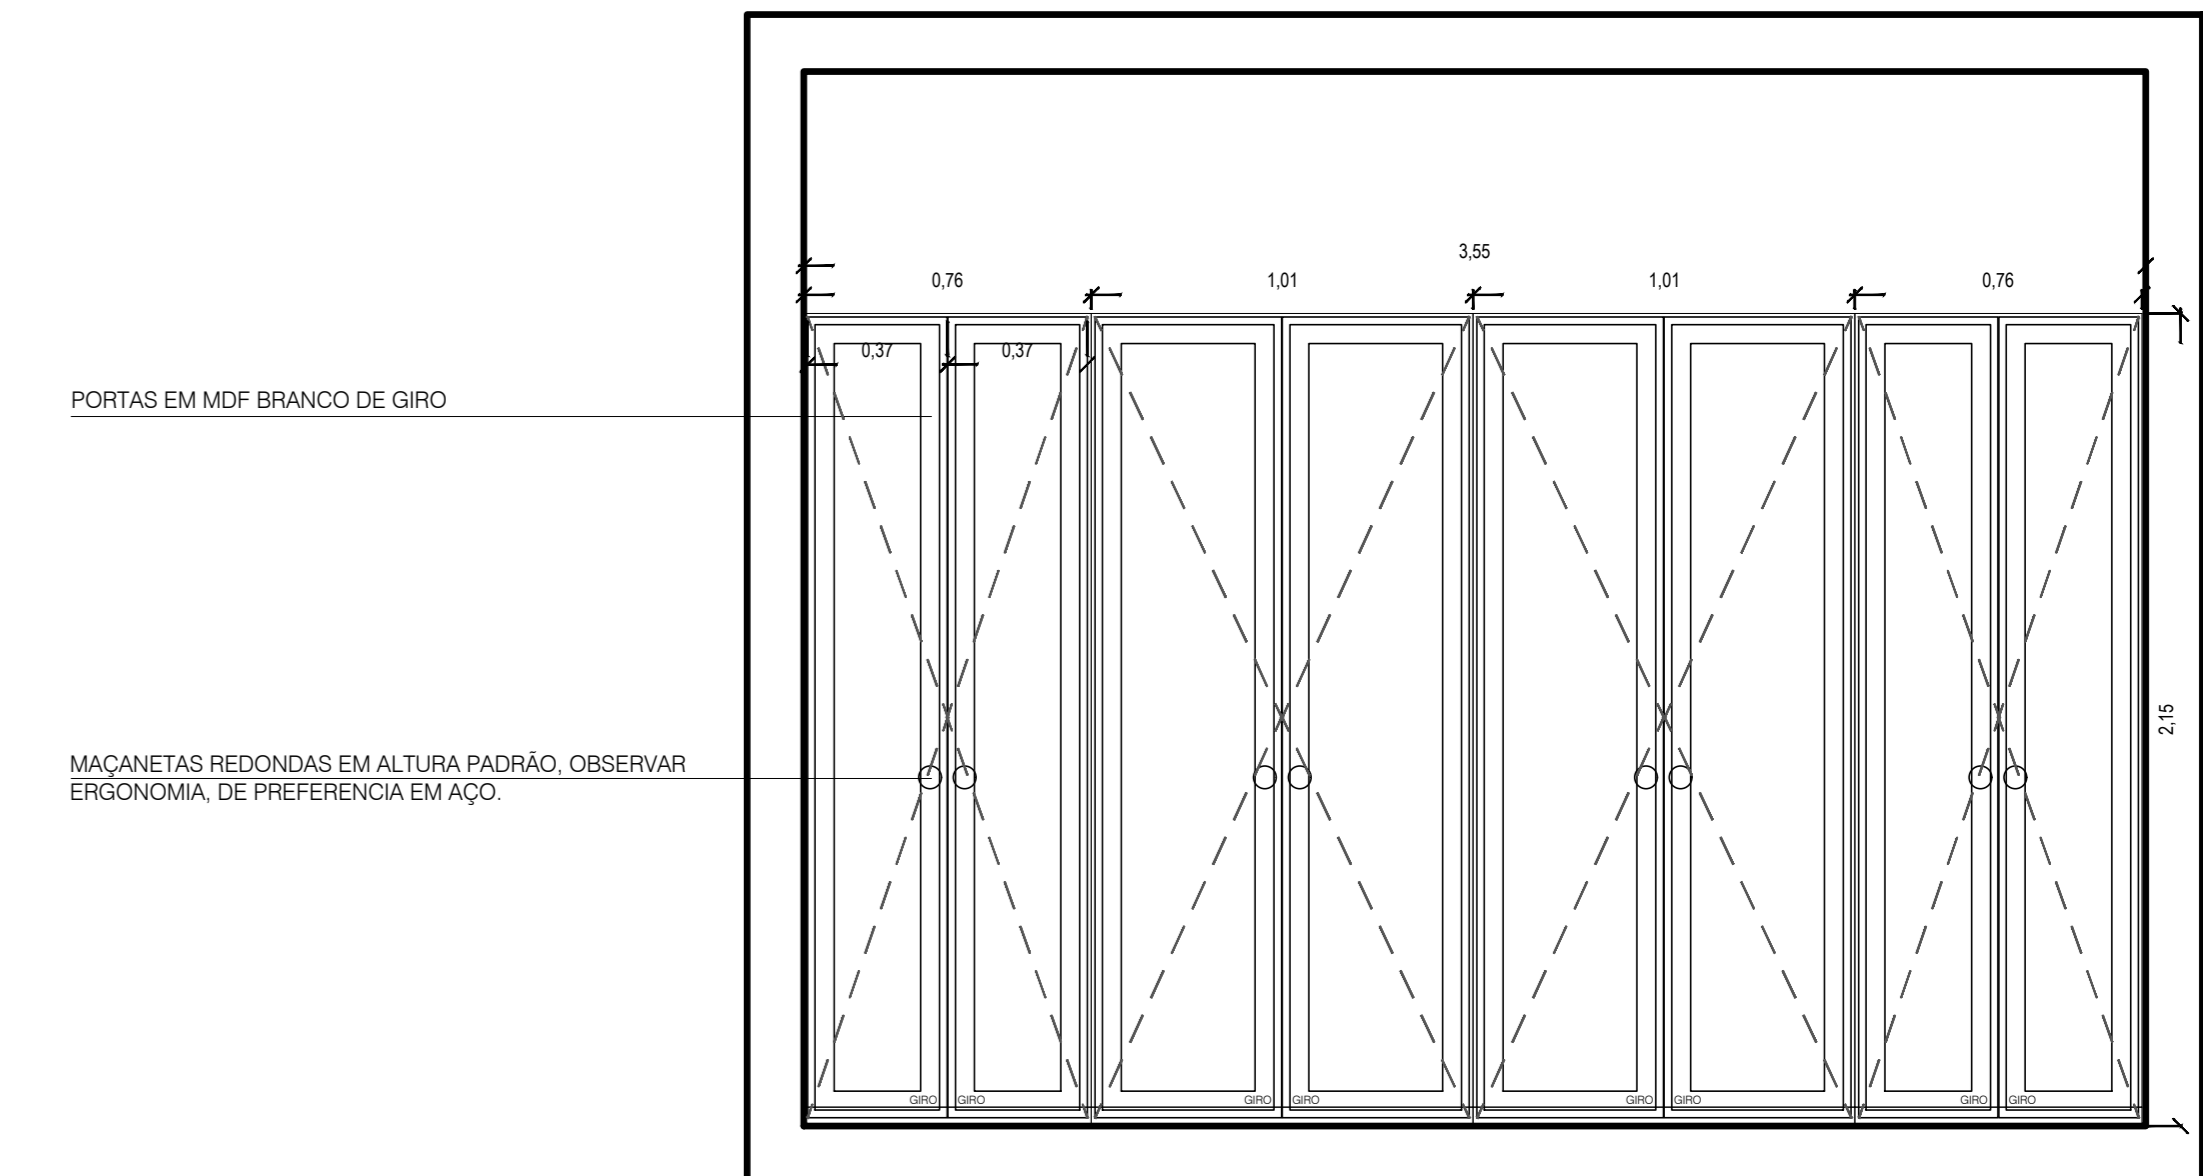


PORTAS EM MDF BRANCO DE GIRO

MAÇANETAS REDONDAS EM ALTURA PADRÃO, OBSERVAR ERGONOMIA, DE PREFERENCIA EM AÇO.


VISTA 2 - COM PORTAS
ESCALA 1/20

ARMÁRIOS EM MDF BRANCO COM PRATELEIRAS EM ALTURAS DIVERSAS, OBSERVAR MEDIDAS. OS MÓVEIS ESTÃO DISPOSTOS EM ARMÁRIOS DISTINTOS.


GAVETAS EM MDF BRANCO COM CORREDEJA TELESCÓPICAS PARA O ARMAZENAMENTO DE PASTAS DE CLASSIFICAÇÃO.

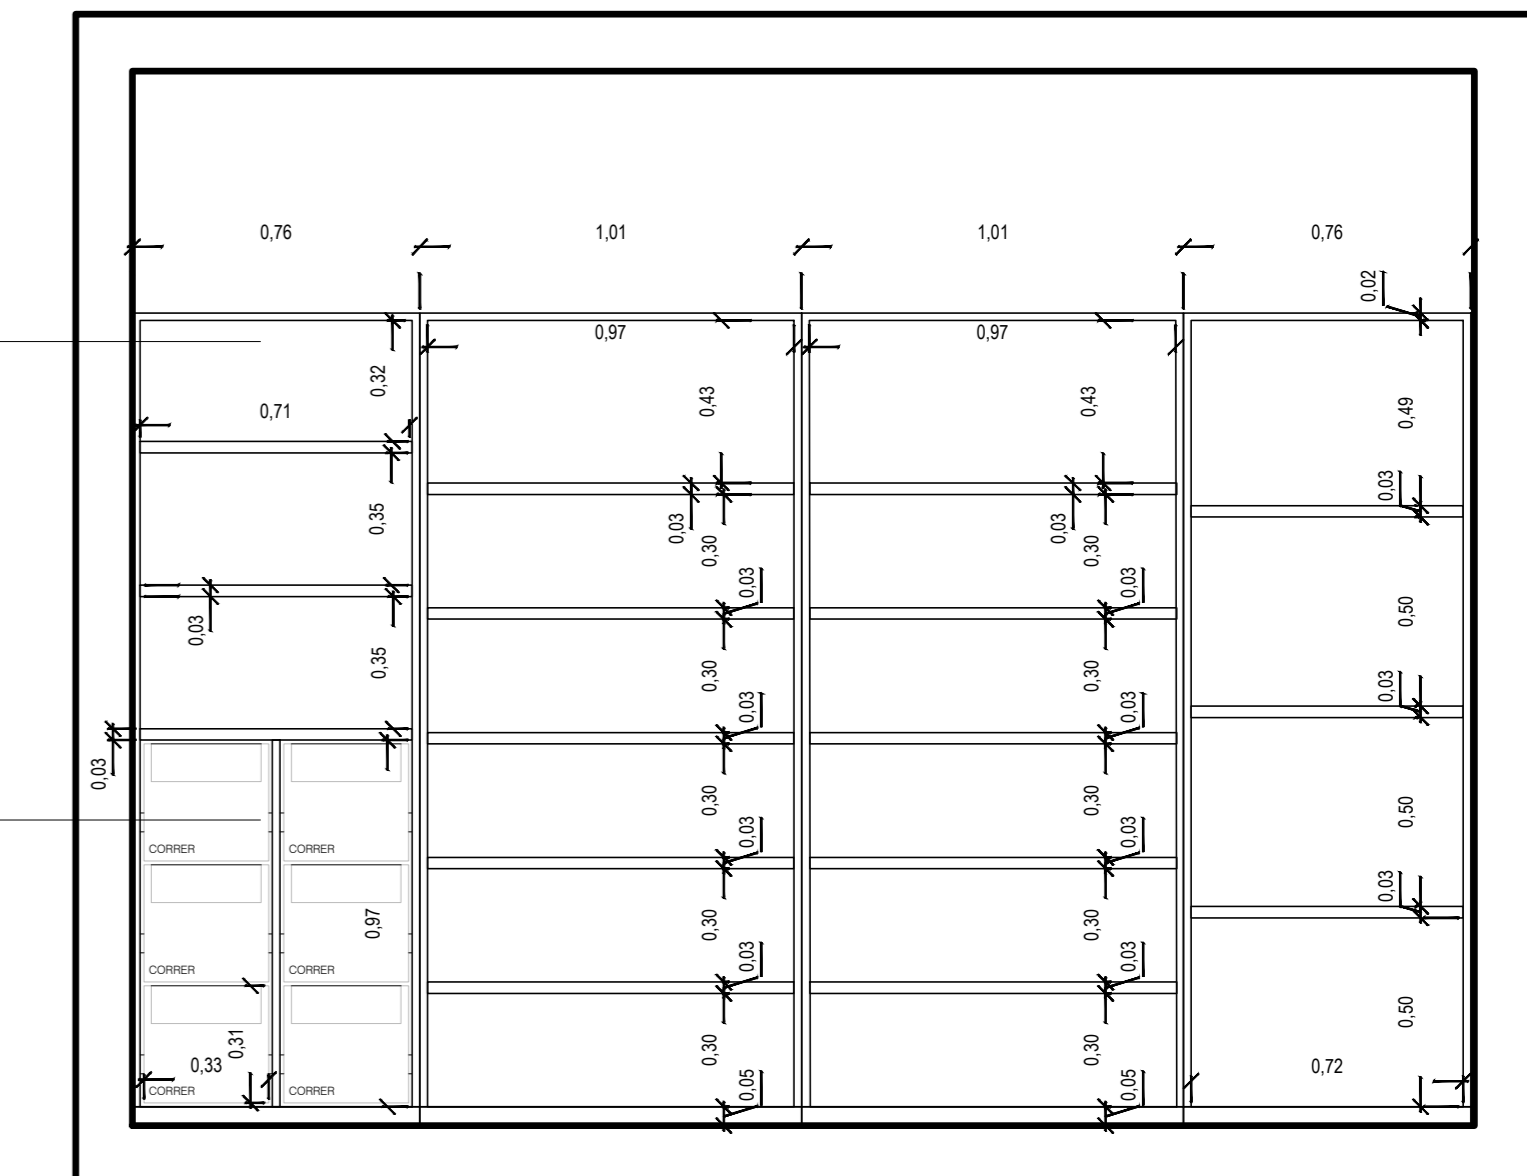

VISTA 2 - SEM PORTAS
ESCALA 1/20

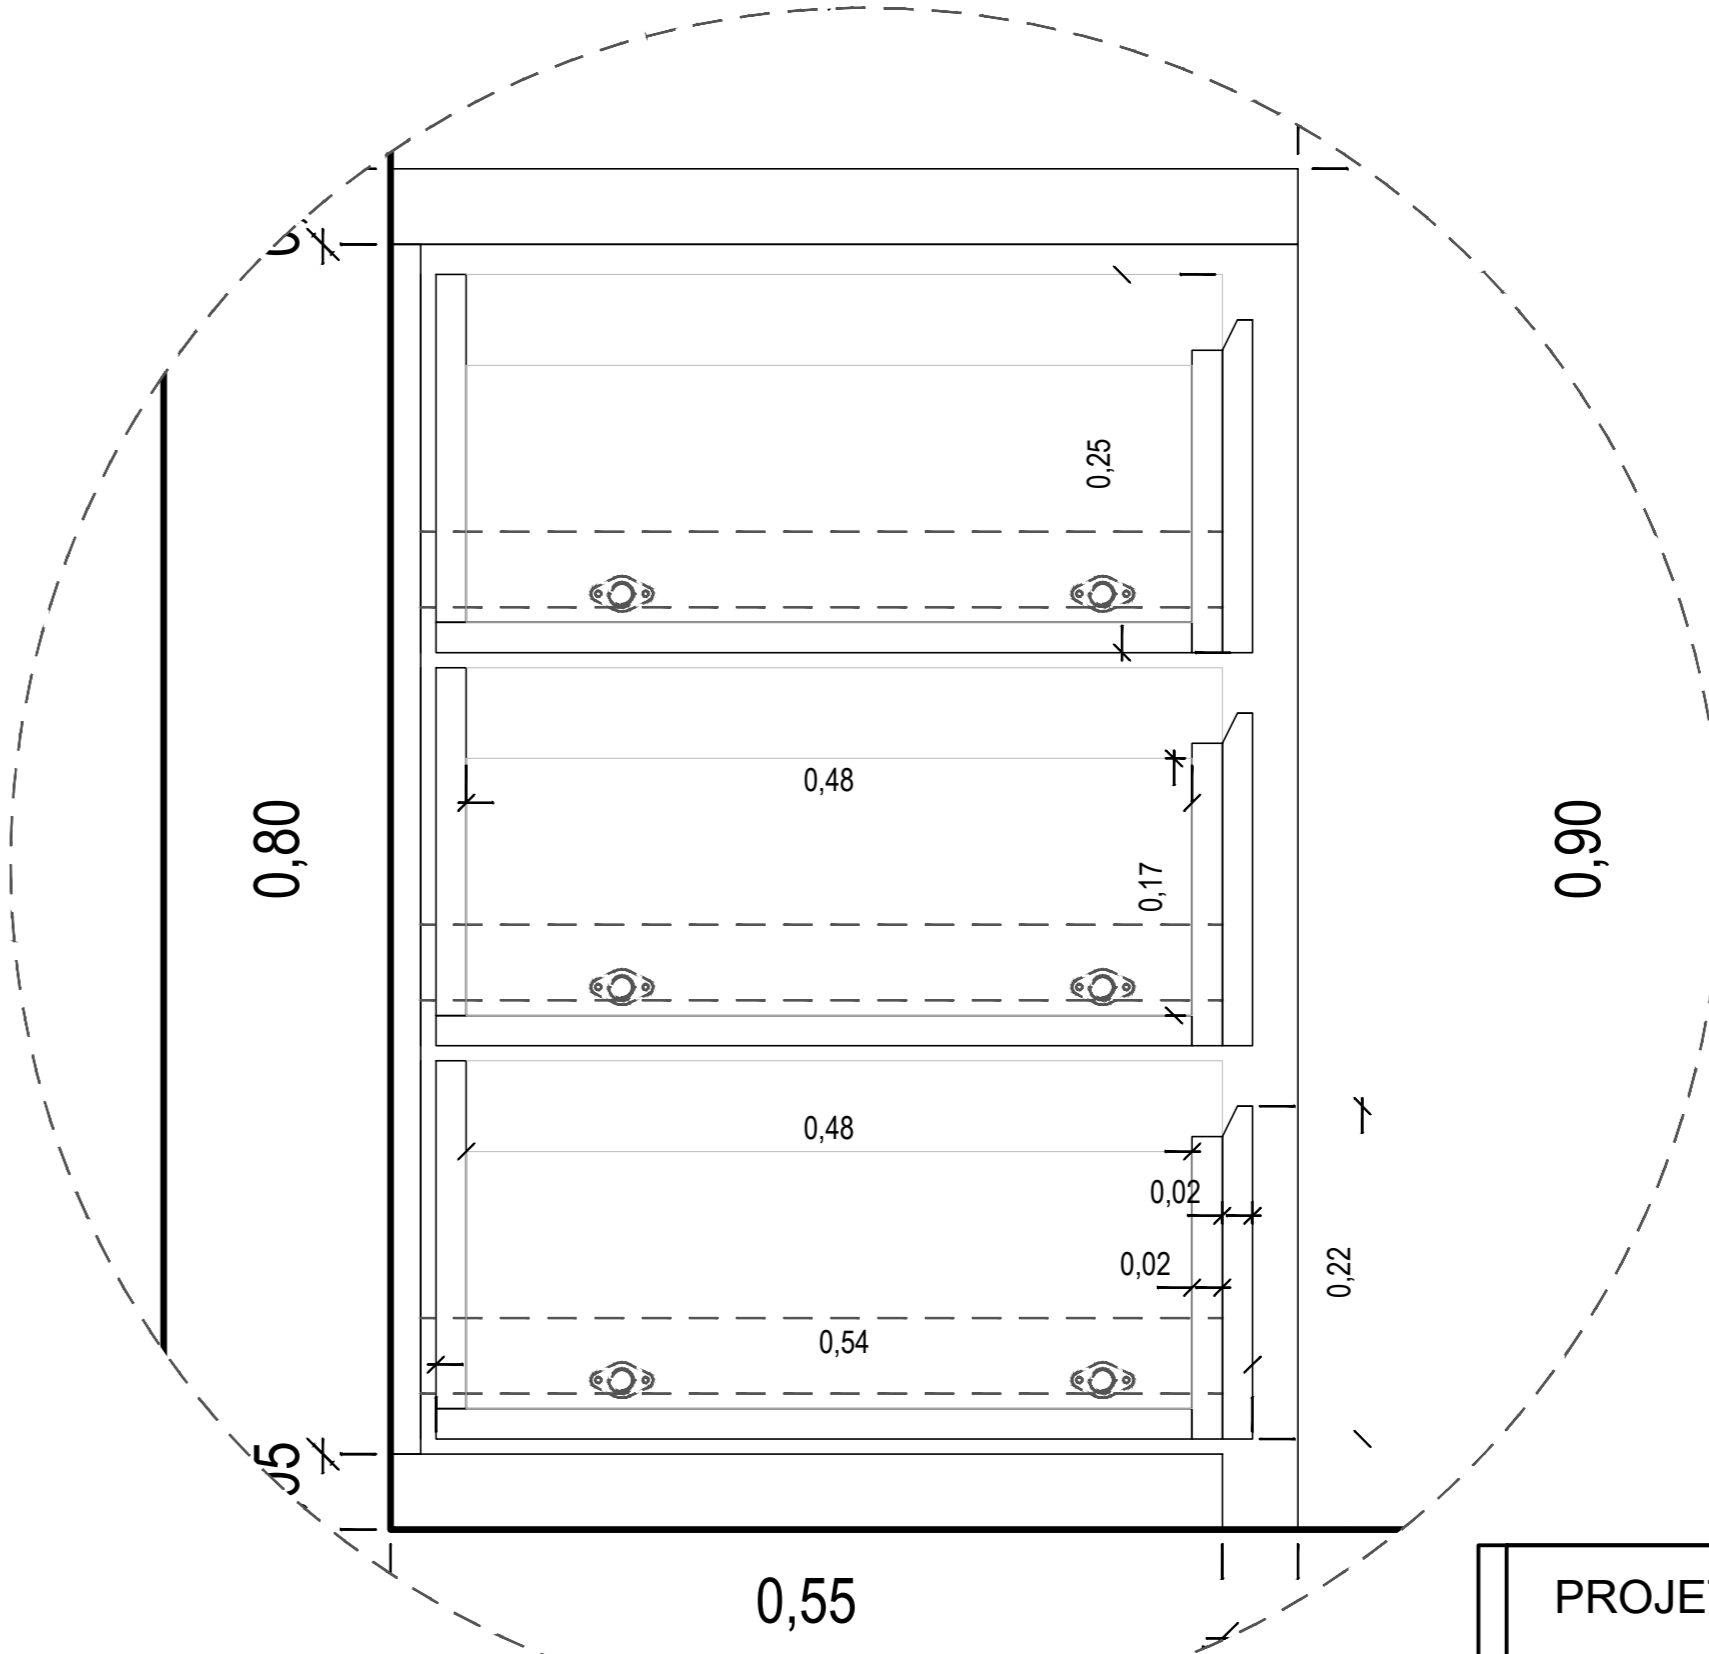

DETALHE 01- MEDIDAS GAVETAS MÓVEL
ESCALA 1/5

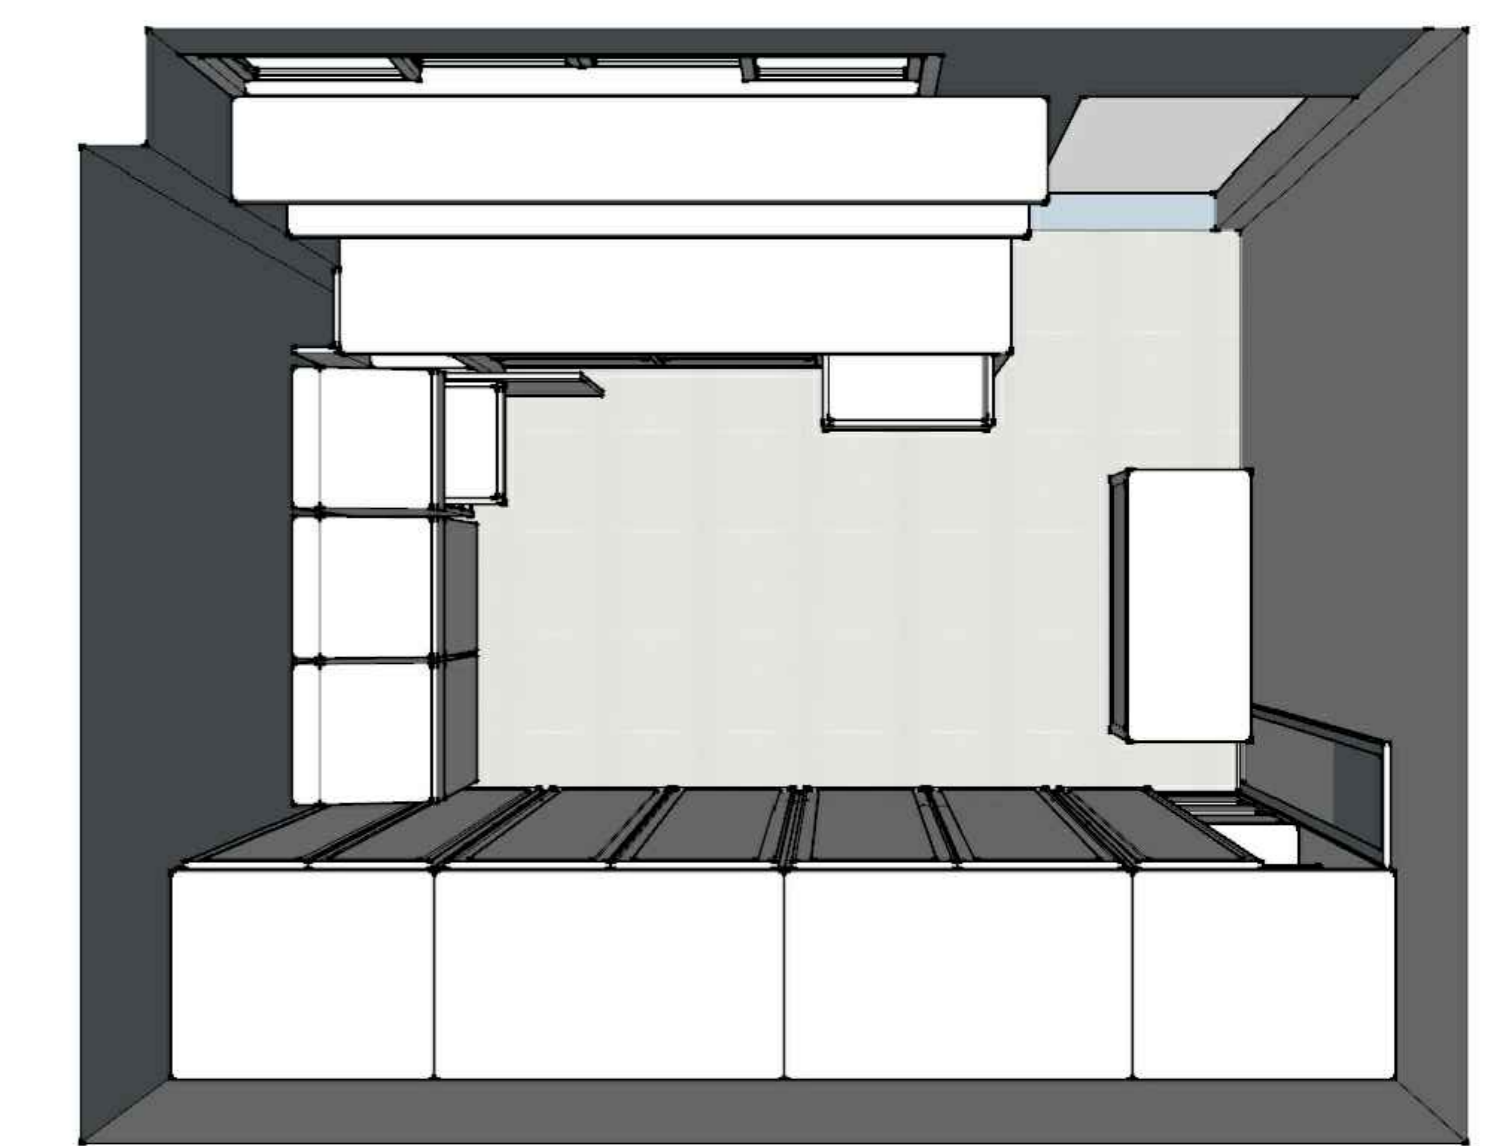

PROJETO DE ARQUITETURA DE INTERIORES OUTUBRO /2017

VILLAS
ARQUITETOS ASSOCIADOS

PROJETO: DETALHAMENTO DE MOBILIÁRIO-ALMOXARIFADO SEBRAE CAMPINA GRANDE

LOCAL: CAMPINA GRANDE

PROPRIETÁRIO: SEBRAE CAMPINA GRANDE

ESCALA INDICADA

BRANCHA **01**

03

SAU 40066-1 TELFONES: ALUCEL: F140-9189-227 / RENATA CARDOZO 9189-3604
villasarquitectura@viva.com

OBS: CONFERIR MEDIDAS NO LOCAL.